


Umgebungskarte

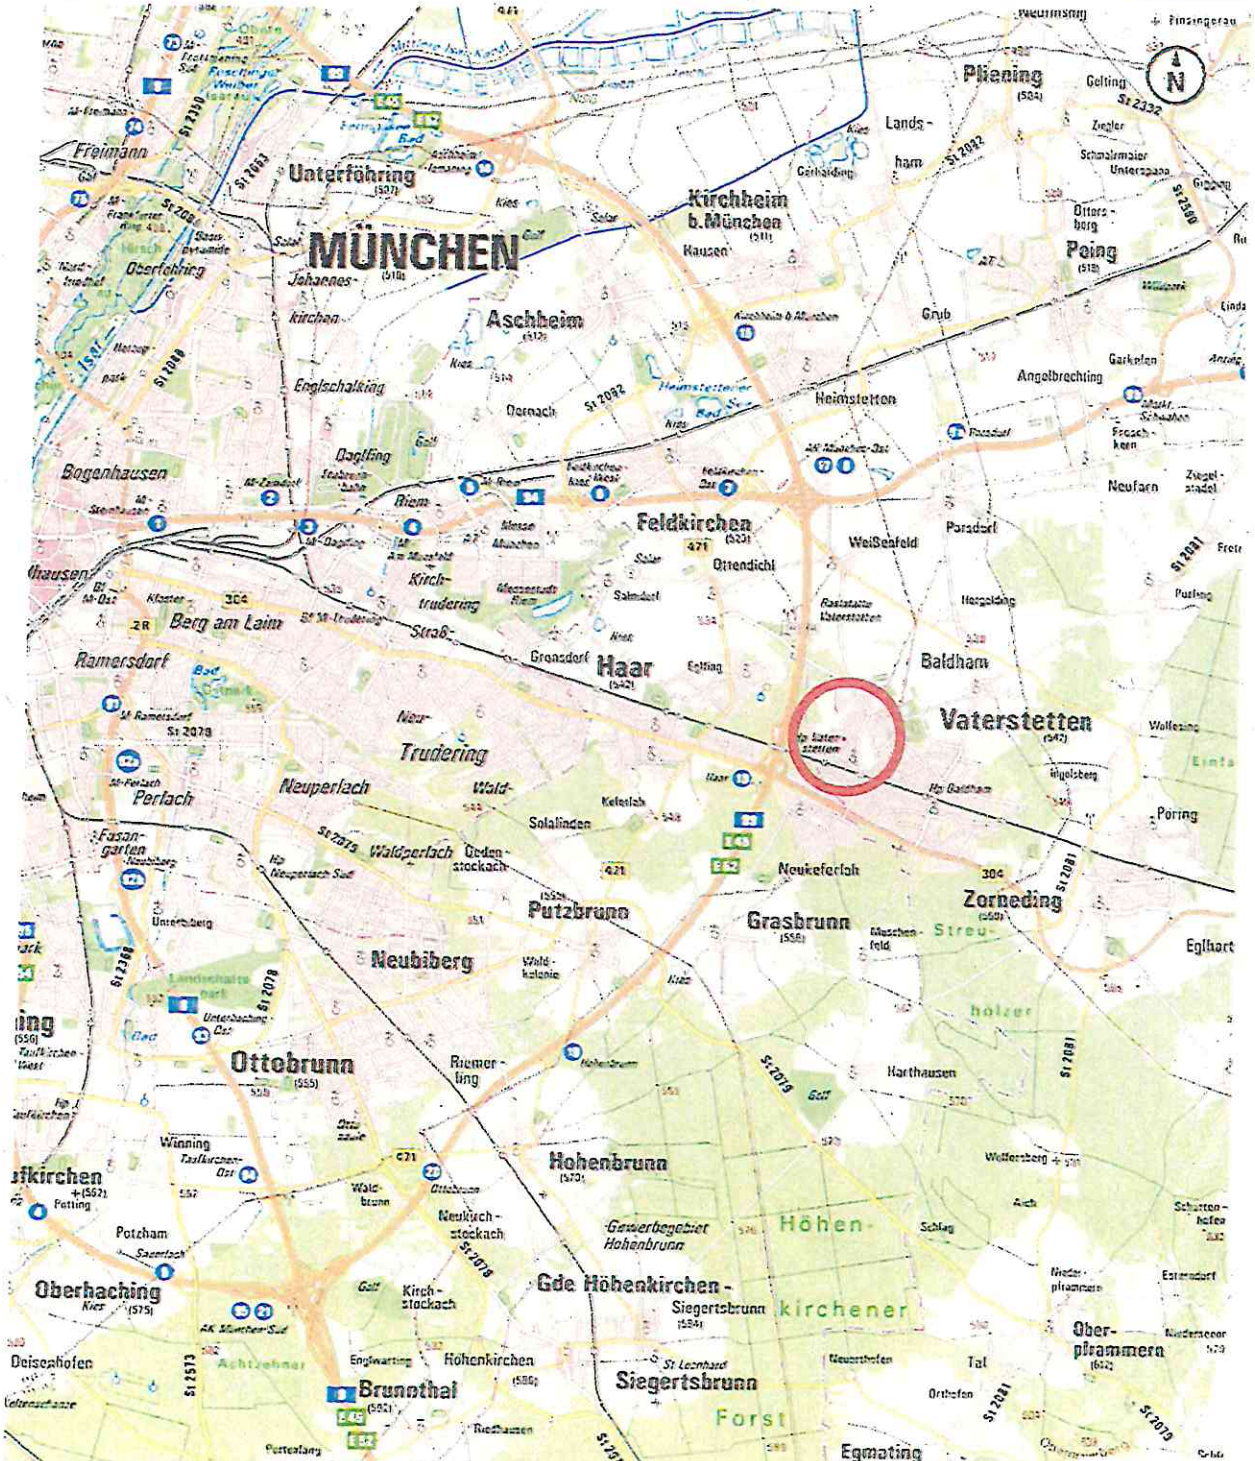

BayernAtlas

Bayerisches Staatsministerium
der Finanzen und für Heimat



0 1000 2000m
Maßstab 1:100.000
Gedruckt am 23.11.2020 14:14
<https://v.bayern.de/gkv3h>


Vervielfältigung nur mit Erlaubnis des Herausgebers




Ortsplan Ausschnitt



Bayerisches Staatsministerium
der Finanzen und für Heimat

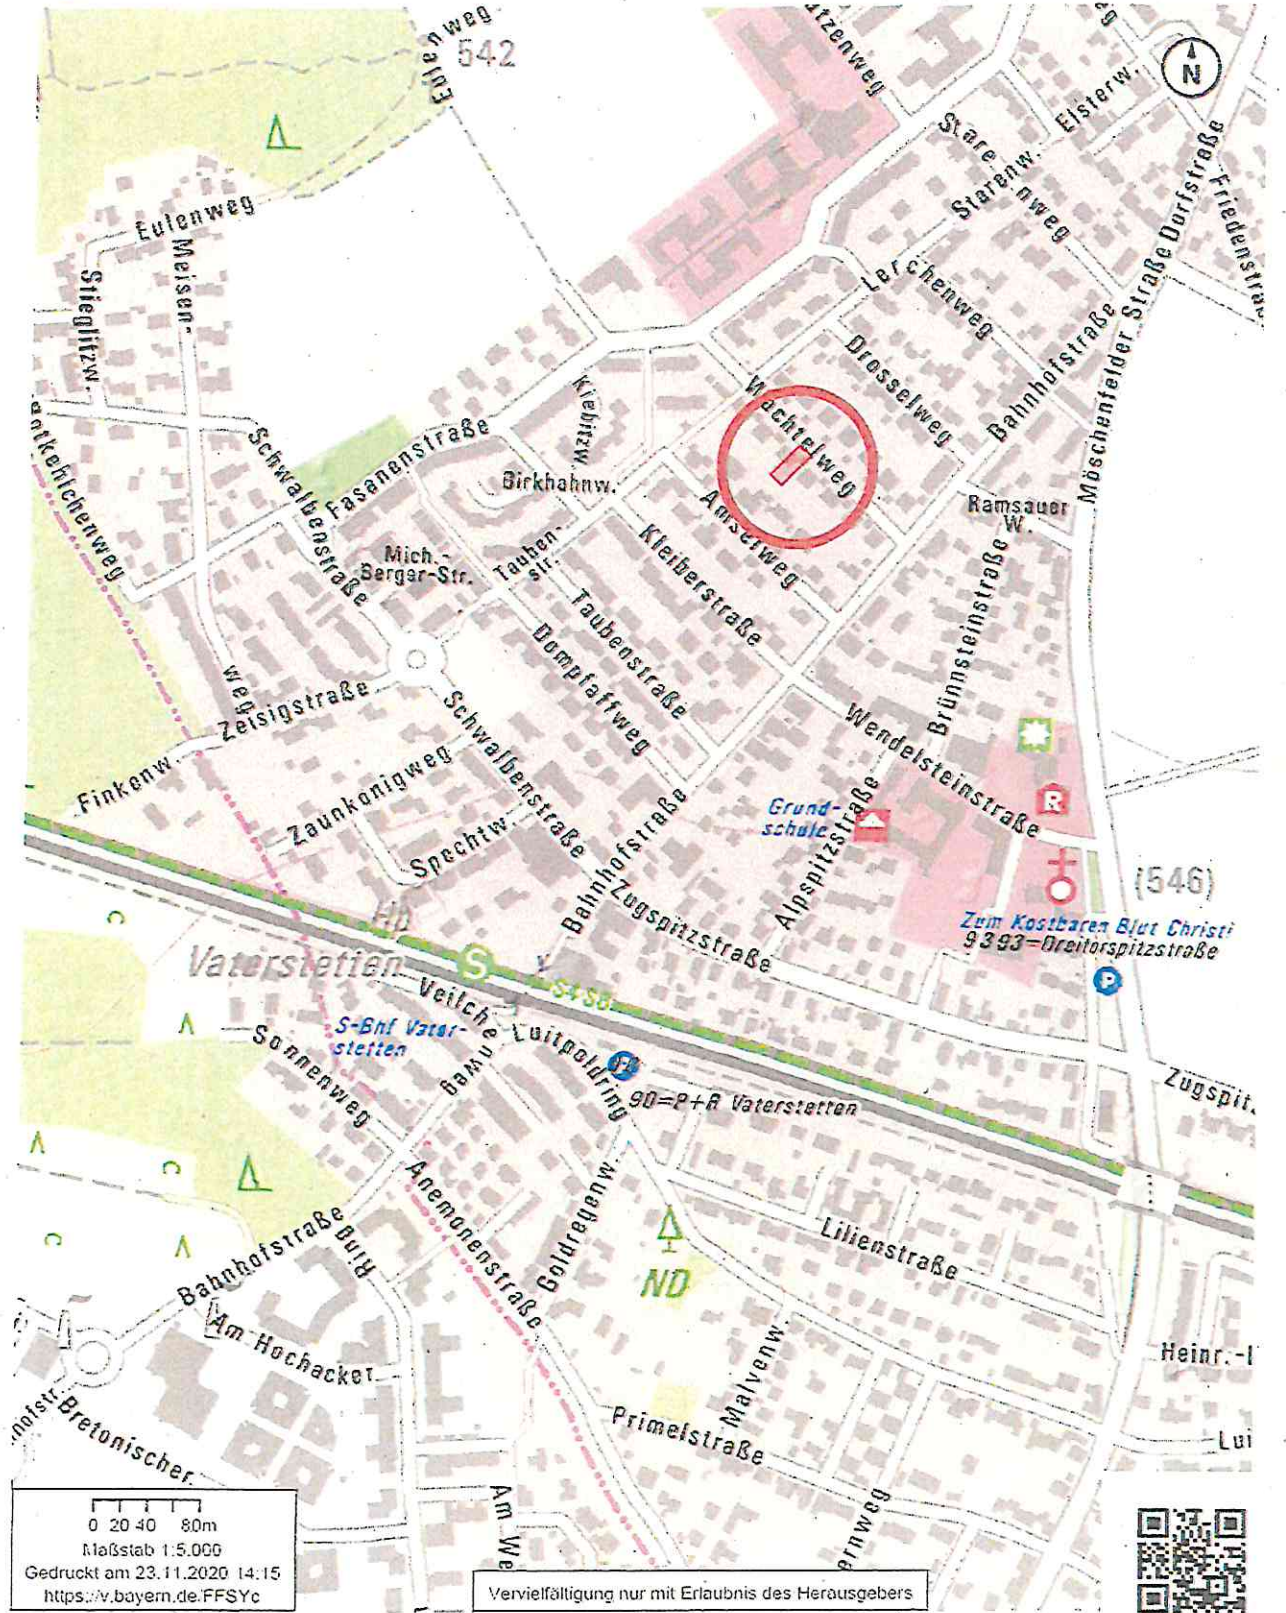

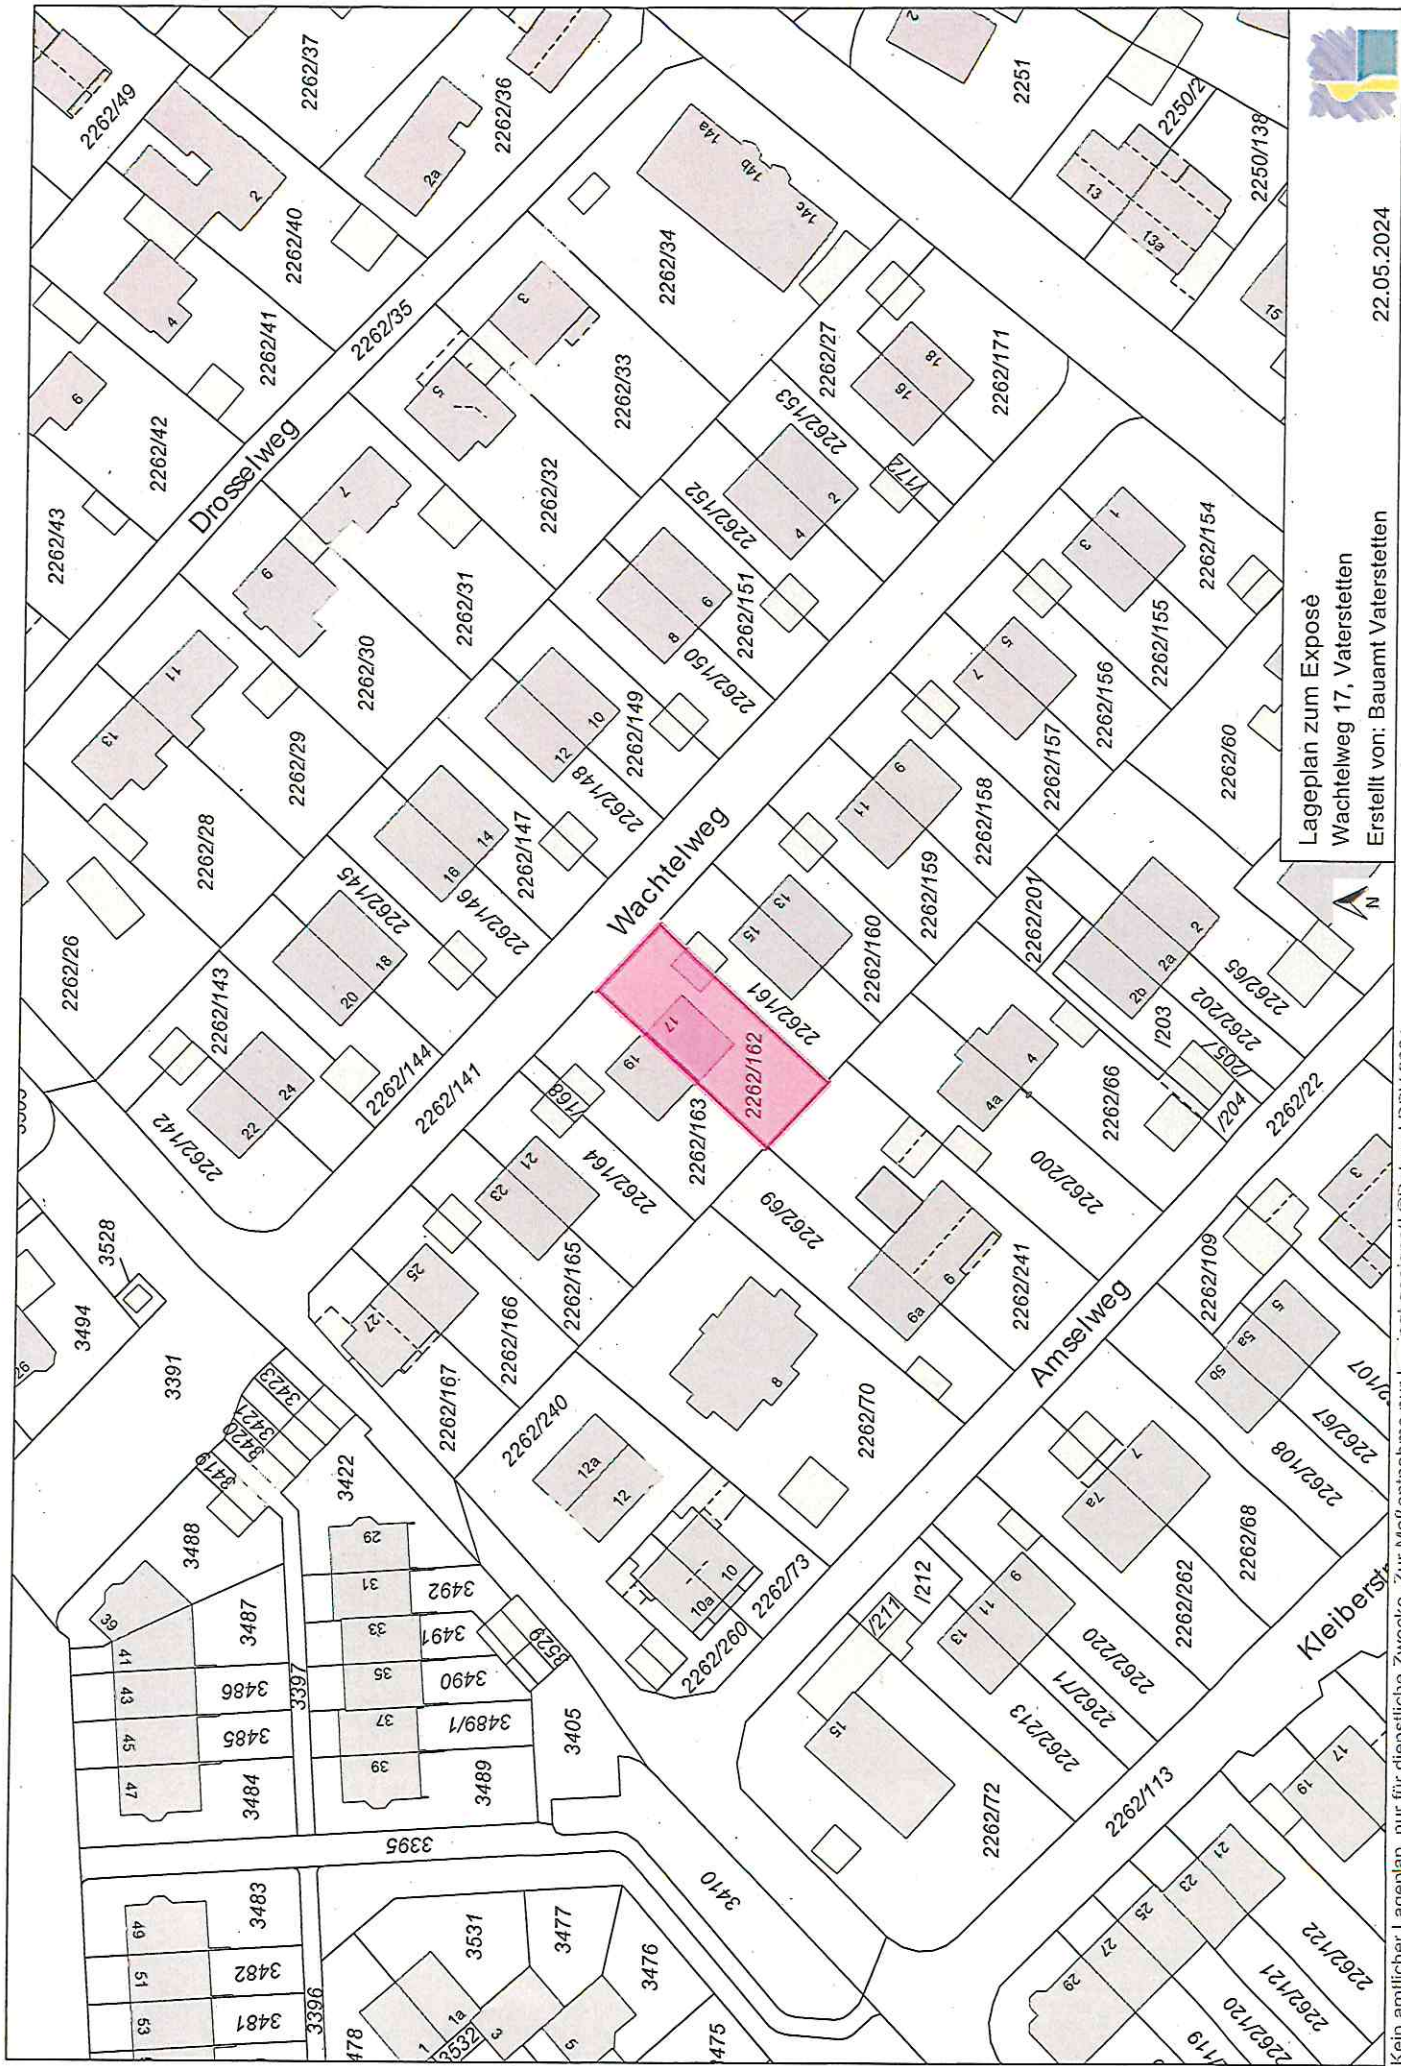

Lageplan zum Exposé
 Wachtelweg 17, Vaterstetten
 Erstellt von: Bauamt Vaterstetten

22.05.2024

Maßstab 1:1000

Kein amtlicher Lageplan, nur für dienstliche Zwecke. Zur Maßstabnahme nur für den vorgesehenen Zweck. Die Maßstabnahme ist nur für den vorgesehenen Zweck. Zur Maßstabnahme nur für den vorgesehenen Zweck. ©Daten: LDBV 2024