



Doppelhaushälfte, Grundriss Kellergeschoss (nicht zur Massentnahme geeignet!)

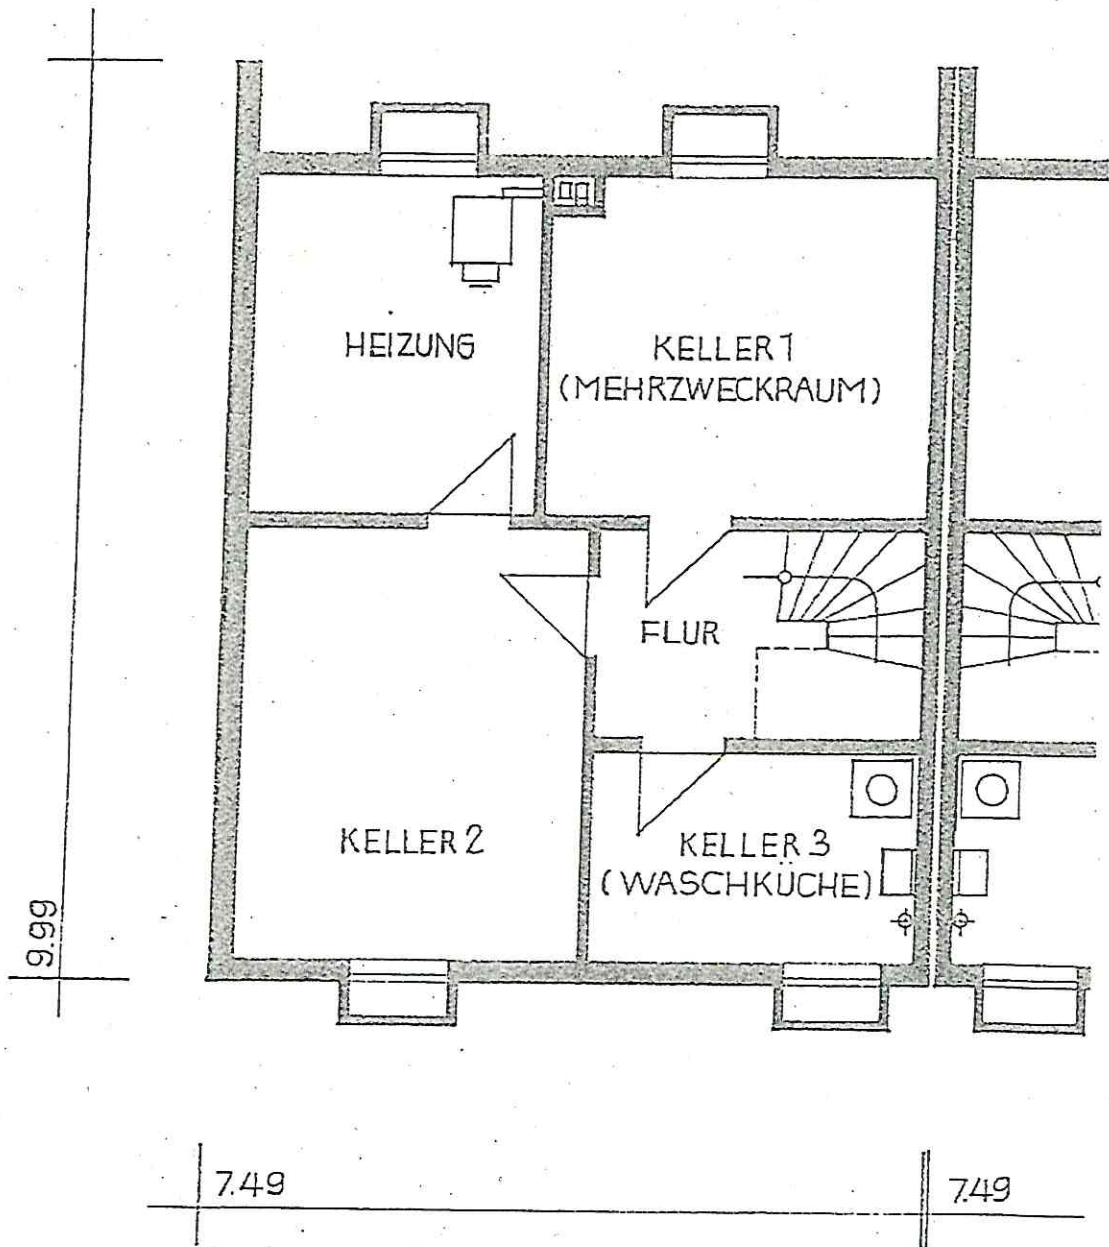


KELLERGESCHOSS

Doppelhaushälfte, Grundriss Erdgeschoss (nicht zur Massentnahme geeignet!)

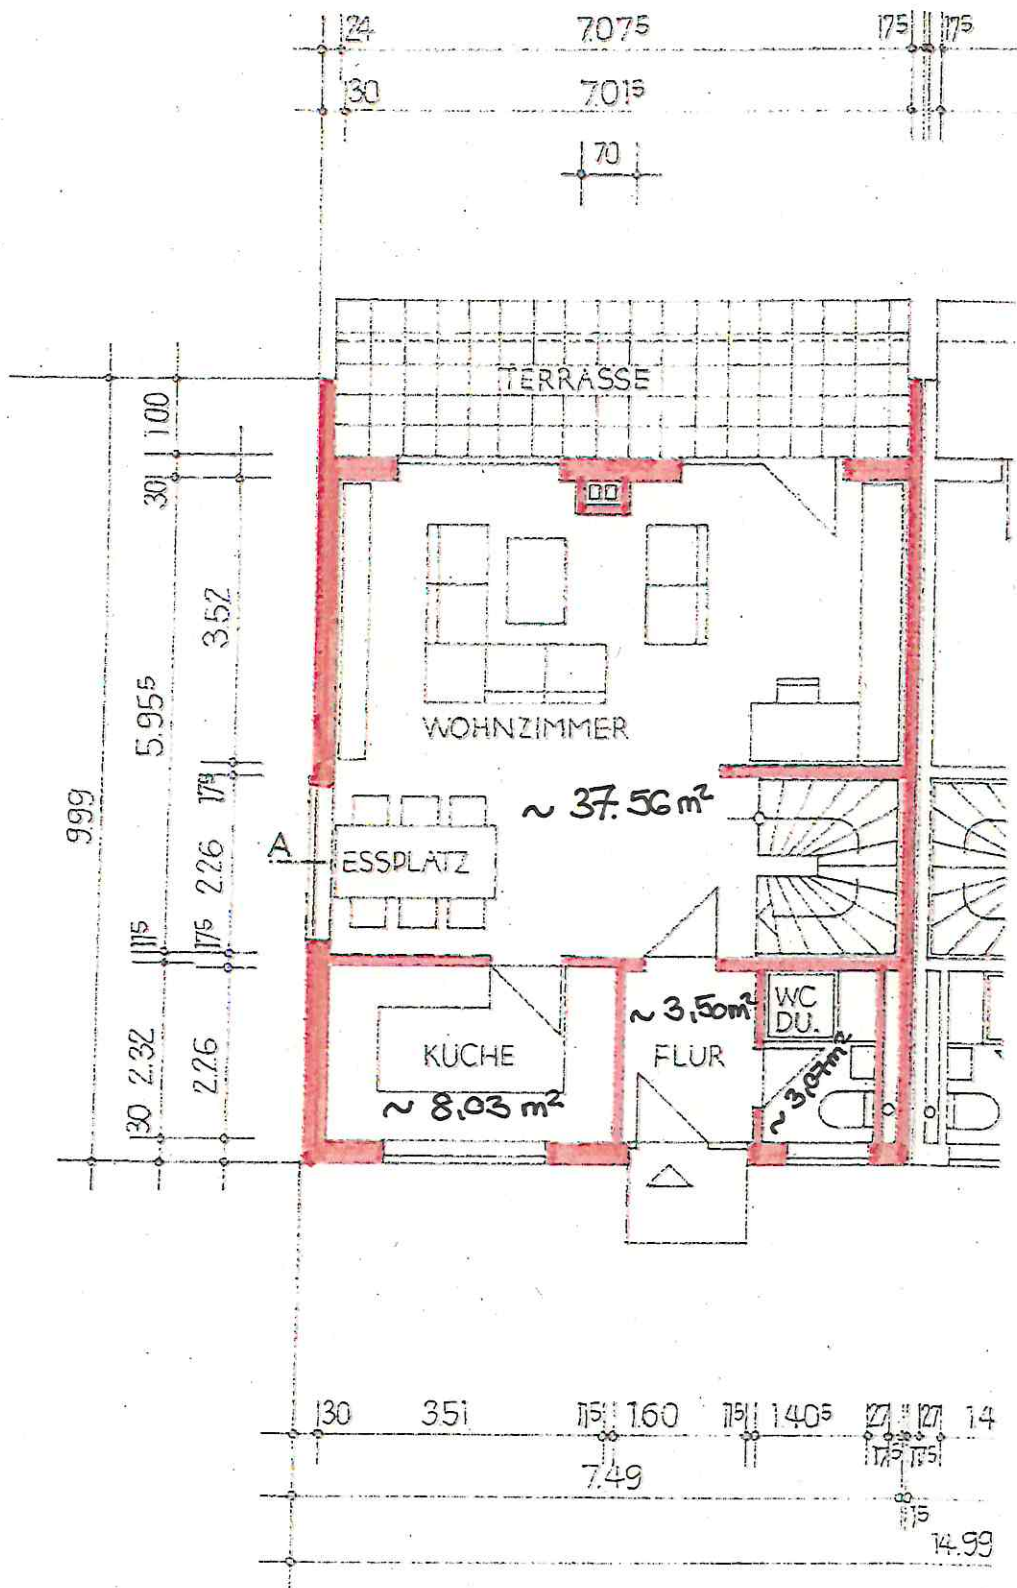

ERDGESCHOSS:

Doppelhaushälfte mit Garage, Grundriss Obergeschoss (nicht zur Massentnahme geeignet!)

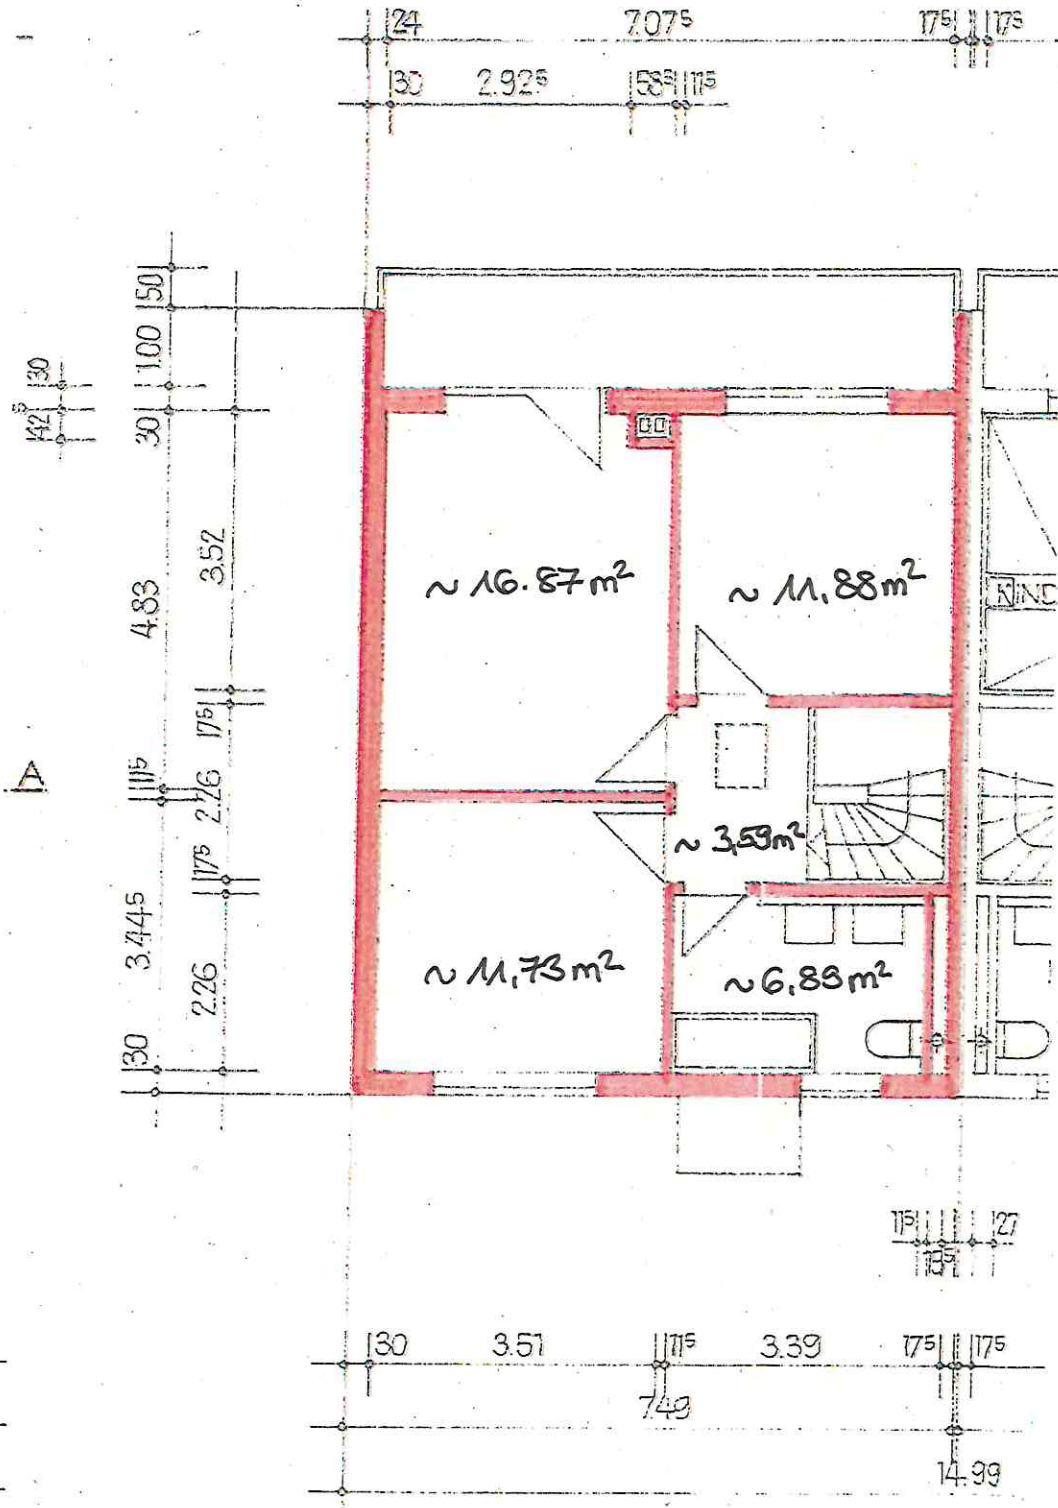

OBERGESCHOSS: